


Система доступа на придомовую территорию и в подъезды жилых домов **VIZIT 24+4** на базе блоков серии **500**

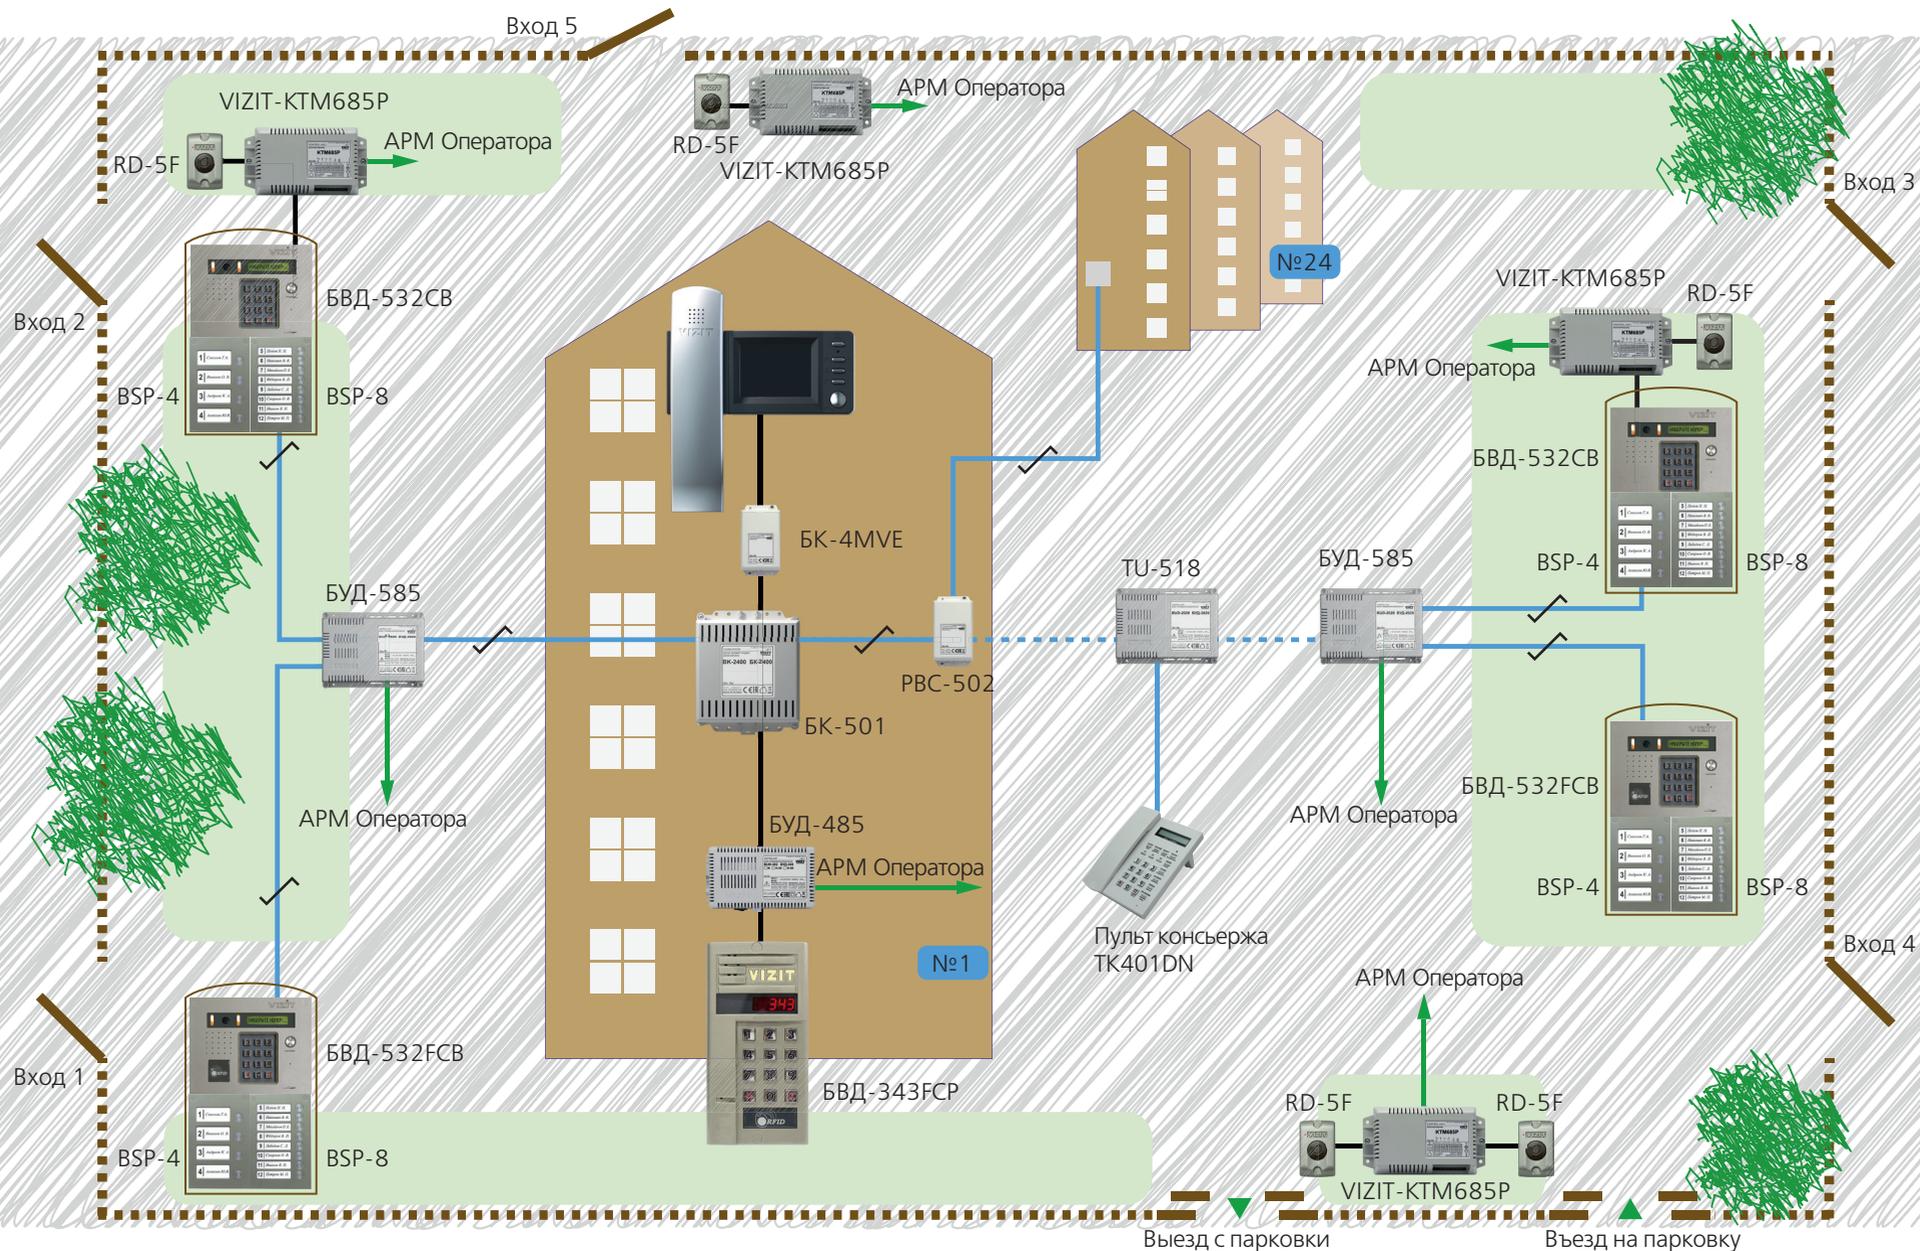

Компоненты системы:

- БВД-532FCB(СВ): блок вызова периметрового домофона
- BSP-4, BSP-8: кнопочная панель прямого вызова
- БУД-585: блок управления периметрового домофона
- БК-501: блок коммутации периметрового домофона
- PBC-502: усилитель - разветвитель сигналов
- VIZIT-TK401DN: терминал пульта консьержа

- TU-518: блок управления пульта консьержа
- VIZIT-KTM685P: периметровый контроллер ключей доступа
- RD-5F: считыватель ключей доступа
- APM Оператора: APM Gate-VIZIT-Commander (VIZIT-Gate-VideoNet)
- БВД-343FCP: блок вызова подъездного домофона
- БУД-485: блок управления подъездного домофона
- БК-4MVE: блок коммутации подъездного домофона